


Situace - dotčený úsek, nově navrhované umístění DZ, nepřehledná zatačka, zklidnění dopravy




Situace - dotčený úsek, nově navrhované umístění DZ, nepřehledná zatačka, zklidnění dopravy

## STÁVAJÍ STAV

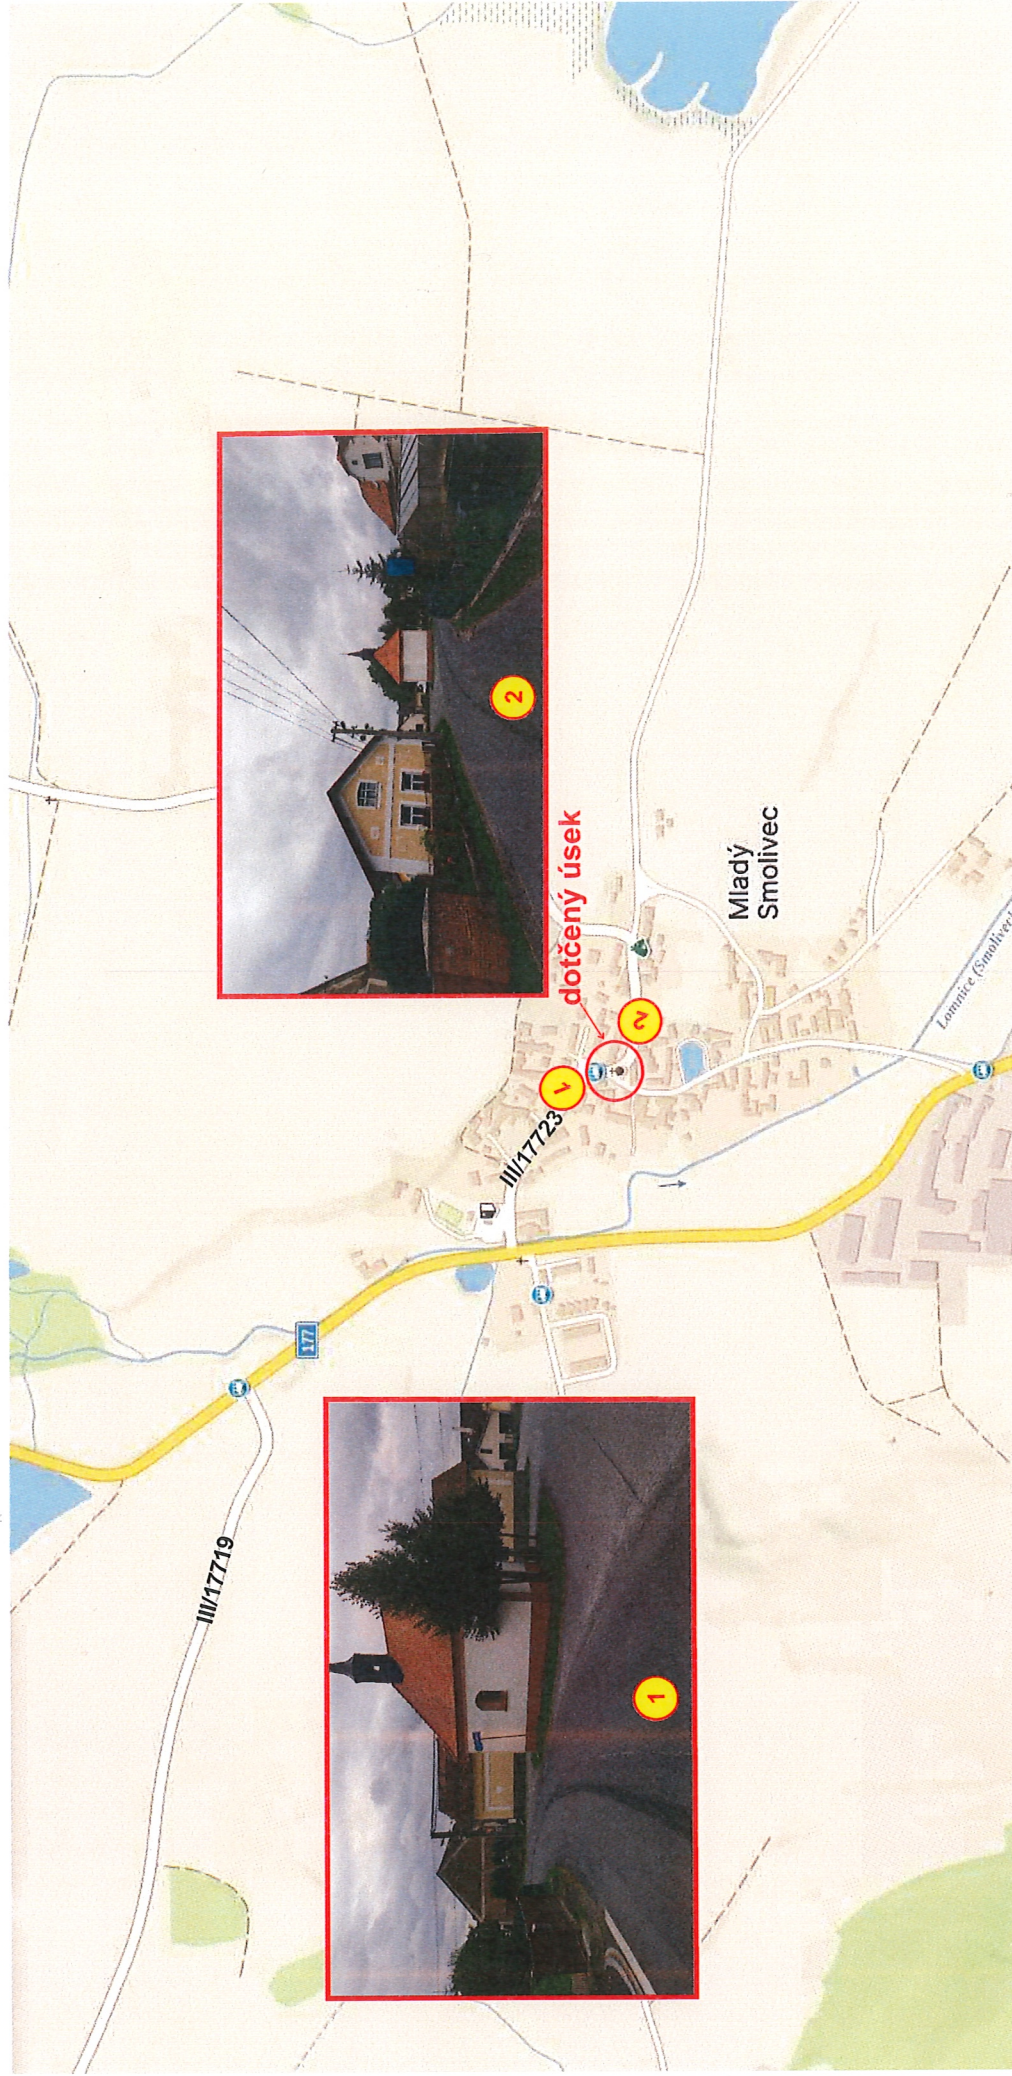

Návrh DZ - dotčený úsek, nově navrhované umístění DZ, nepřehledná zatačka, zklidnění dopravy

## NÁVRH

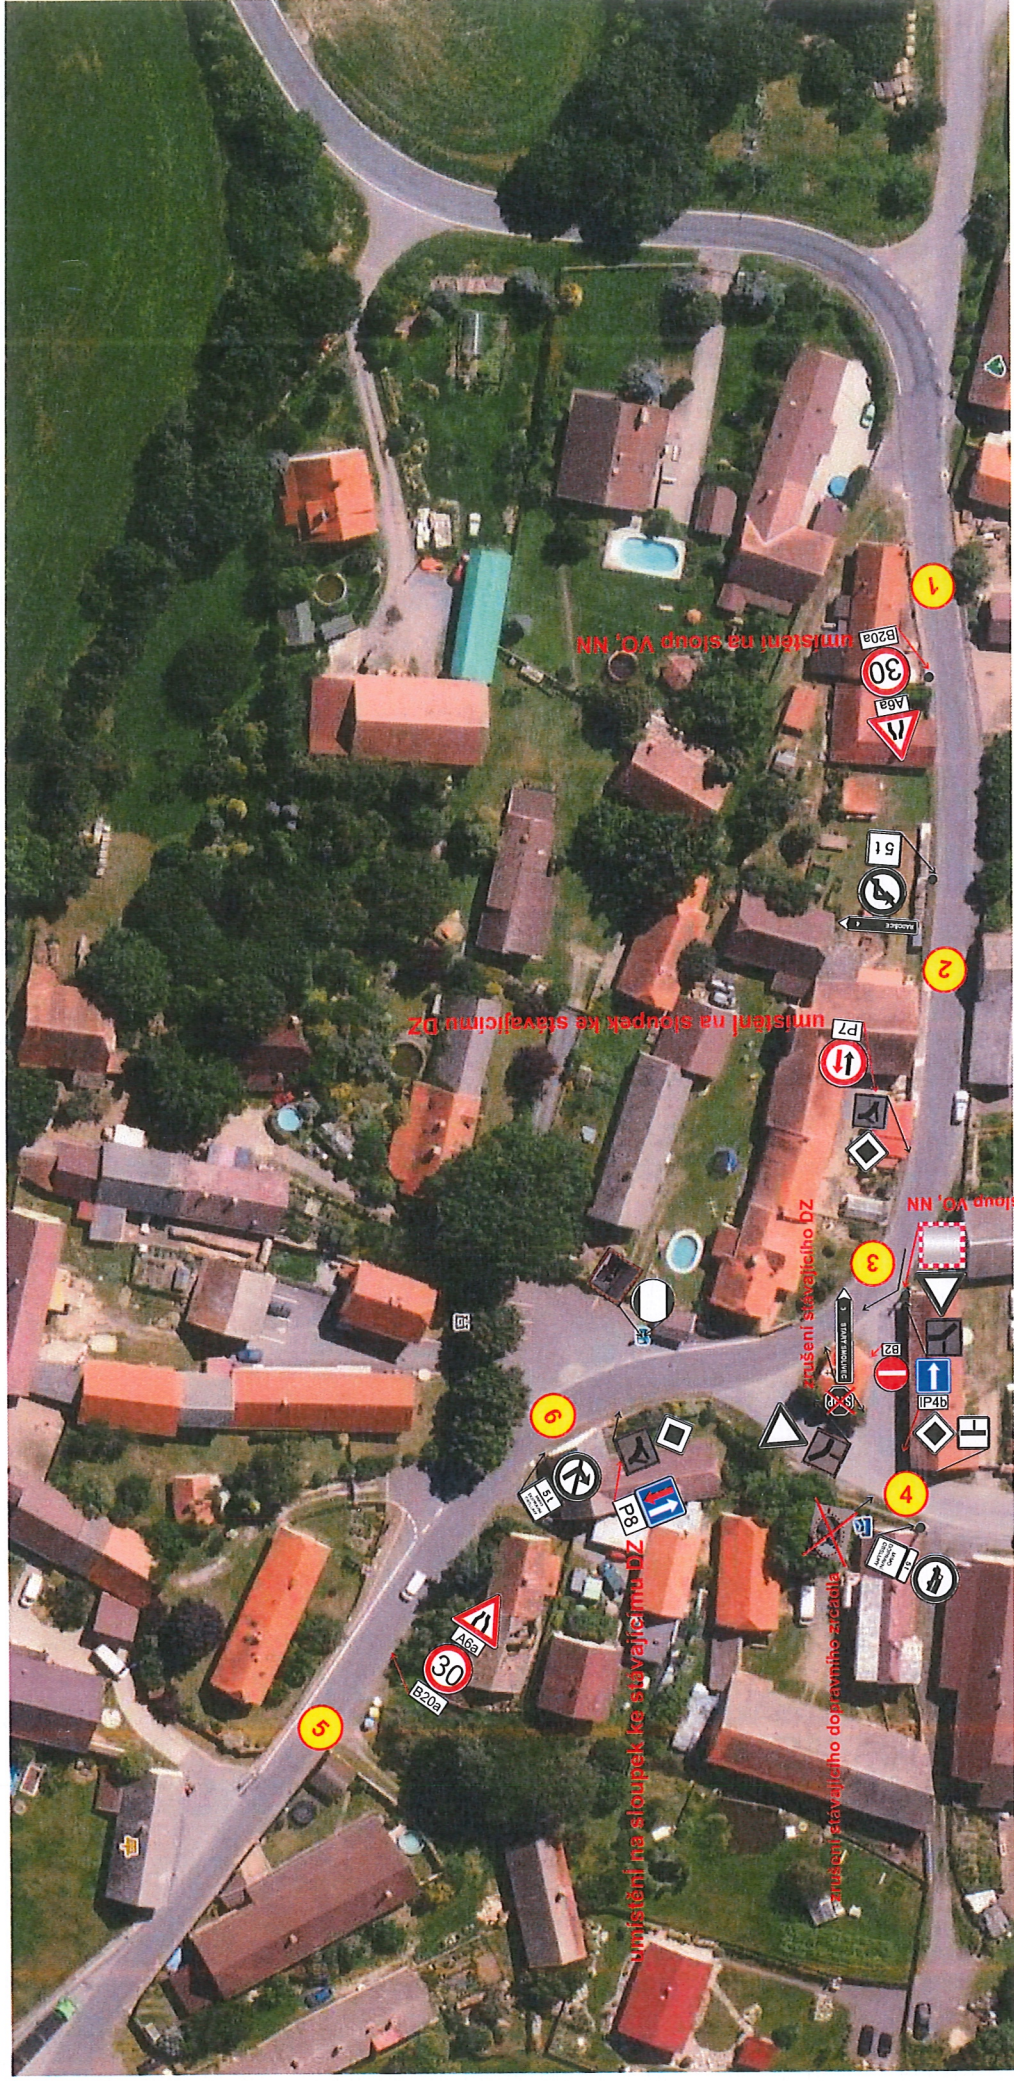

Návrh DZ - dotčený úsek, nově navrhované umístění DZ, nepřehledná zatačka, zklidnění dopravy

## NÁVRH

