

# MĚSTSKÝ ÚŘAD NEPOMUK

## Odbor dopravy

Náměstí Augustina Němejce 63, 335 01 Nepomuk, Plzeňský kraj

Tel: 371519711 Fax: 371519755 IČO: 00256986

e-mail: [podatelna@urad-nepomuk.cz](mailto:podatelna@urad-nepomuk.cz)

Značky Plzeň s.r.o.,  
Drahotínská 607,  
331 51 Kaznějov

Váš dopis zn. ze dne	Naše zn. / č.j.	Vyřizuje / tel. / e-mail	V Nepomuku dne
	MÚ/DOP/2779/17	Mgr. Pavel Löffelmann	04.10.2017
	DOP/6184/2017 - LoP	371519758	
		<a href="mailto:pavel.loffelmann@urad-nepomuk.cz">pavel.loffelmann@urad-nepomuk.cz</a>	

## OZNÁMENÍ VEŘEJNOU VYHLÁŠKOU

### Opatření obecné povahy stanovení přechodné úpravy provozu na pozemní komunikaci

Městský úřad Nepomuk, odbor dopravy, jako příslušný správní orgán podle § 124 odst. 6 zákona č. 361/2000 Sb., o provozu na pozemních komunikacích a o změnách některých zákonů, ve znění pozdějších předpisů (dále jen „zákon o provozu na pozemních komunikacích“), v souladu s § 171 a následujícími zákona č. 500/2004 Sb., správní řád, ve znění pozdějších předpisů (dále jen „správní řád“), na základě žádosti ze dne 21.09.2017 podané společností Značky Plzeň s.r.o., Drahotínská 607, Kaznějov, IČ: 27971511, zastupující společnost BÖGL a KRÝSL, k.s., Renoirova 1051/2a, Hlubočepy, Praha 5, IČ: 26374919, po předchozím písemném vyjádření příslušného orgánu Policie České republiky, Krajského ředitelství policie Plzeňského kraje, územní odbor Plzeň-venkov, dopravní inspektorát, č. j.: KRPP-1107773-2/ČJ-2017-031106-48 ze dne 14.07.2017, ve smyslu § 77 odst. 1 písm. c) zákona o silničním provozu a vyhlášky č. 294/2015, kterou se provádějí pravidla provozu na pozemních komunikacích

#### s t a n o v í

#### přechodnou úpravu provozu

**na pozemních komunikacích** – na úsecích silnic č. III/17719, v úseku Mladý Smolivec – Dožice, silnice II/177 v úseku Mladý Smolivec - Radošice, silnice III/17718 v úseku Radošice - Čížkov, silnice III/19112 v úseku Čížkov – Dožice, silnice II/191 v osadě Dožice, silnice III/17720 v osadě Budislavice

**Doba platnosti:** Částečná uzavírka silnice III/17719 bude v termínu od 09.10.2017 do 20.11.2017, úplná uzavírka poté od 20.11.2017 do 30.11.2017.

**Dotčený úsek:** III/17719, v úseku Mladý Smolivec – Dožice, silnice II/177 v úseku Mladý Smolivec - Radošice, silnice III/17718 v úseku Radošice - Čížkov, silnice III/19112 v úseku Čížkov – Dožice, silnice II/191 v osadě Dožice, silnice III/17720 v osadě Budislavice

**Provedení dopravních značek:** přenosné svislé dopravní značení, základní rozměrová řada, retroreflexní provedení

**Důvod:** Uzavírka a oprava silnice III/17719, v úseku Mladý Smolivec – Dožice

Nedílnou součástí přechodné úpravy provozu je přiložená situace s vyznačením uzavírky a se stanovením přechodné úpravy provozu (viz. situace).

Při částečné uzavírce bude před pracovním místem v daném jízdním pruhu umístěna v odstupech 200 m od pracovního místa DZ A 15, následně DZ B 20a s hodnotou „70“, v odstupech 100 m DZ A 6b a DZ B 20a s hodnotou „50“, po minutí pracovního místa bude na silnici umístěna DZ B 26. V opačném jízdním pruhu budou v odstupech 200 m od pracovního místa umístěny ve směru jízdy DZ A 15, následně DZ B 20a s hodnotou „70“ a v odstupech 100 m DZ B 20a s hodnotou „50“, po minutí pracovního místa bude na silnici umístěna DZ B 26. Vlastní doprava při průjezdu pracovním místem bude řízena způsobilými osobami, náležitě poučenými a vybavenými v souladu s §79 cit.zákona č.361/2000 Sb. a §20 cit. prováděcí vyhl. č.294/2015 Sb.

Při úplné uzavírce bude na silnici II/177 v obci Mladý Smolivec, ve směru na Radošice, před křižovatkou se silnicí III/17719, umístěna DZ IS 11a za ní DZ B 24b, z opačné strany, ze směru od Radošic, bude na silnici II/177 umístěna před křižovatkou se silnicí III/17719 DZ B 24a. Vlastní uzavřený úsek silnice III/17719 bude na všech křižovatkách na okrajích uzavřeného úseku (tj. křižovatka se silnicí II/177 u Ml. Smolivce, křižovatka se silnicí III/17720 a v osadě Dožice) označen zábranou Z2 a DZ B1 s dodatkovou tabulkou E13 „MIMO VOZIDEL STAVBY“.

Objízdná trasa je stanovena z obce Mladý Smolivec po silnici II/177 do osady Radošice, poté po silnici III/17718 do obce Čížkov, následně po silnici III/19112 do osady Dožice, značení objízdné trasy bude provedeno DZ IS 11c. Na silnici II/191 bude na okraji osady Dožice, ve směru od Měřčina, umístěna DZ IS 11a, v osadě Budislavice bude na silnici III/17720 ve směru na Dožice umístěna DZ IP 10a.

**Odpovědný subjekt za provedení tohoto stanovení:** Značky Plzeň s.r.o., Milan Hána, tel. 734 484 817.

#### **Další podmínky pro osazení přechodné úpravy provozu:**

1. Přechodná úprava provozu v dotčeném úseku PK bude kompletně osazena (způsobilou, odbornou oprávněnou osobou; umístěna mimo hlavní dopravní prostor, se zachováním potřebné výšky i vzdálenosti DZ vč. vzájemné) podle podmínek tohoto opatření a podle předloženého upraveného návrhu žadatele (příloha-viz situace) v souladu s platnými technickými i zvláštními předpisy, zejm. TP 65, 66, ČSN 018020 vč. změn, ČSN EN 12899-1-5 a vyhl. č. 294/2015, kterou se provádějí pravidla provozu na pozemních komunikacích.
2. Přechodné dopravní značení bude instalováno bezprostředně před zahájením akce, s minimálním předstihem a po jejich ukončení bezodkladně odstraněno tak, aby netvořilo překážku v provozu na PK. DZ bude po celou dobu užití průběžně kontrolováno, obnovováno a řádně udržováno. Přístup vlastníkům a uživatelům sousedních nemovitostí nebude znemožněn (resp. bude zajištěn).
3. Dopravní značení, které je v kolizi s touto úpravou, bude zakryto nebo jiným vhodným způsobem zneplatněno.
4. K zajištění bezpečnosti a plynulosti provozu na PK, bude v případě potřeby přechodné dopravní značení doplněno způsobilými osobami, řádně poučenými a vybavenými v souladu s §79 cit.zákona č.361/2000 Sb. a §20 cit. prováděcí vyhl. č.294/2015 Sb.

### **O d ů v o d n ě n í**

Dne 27.09.2017 podala společnost Značky Plzeň s.r.o., Drahotínská 607, Kaznějov, IČ: 27971511, zastupující společnost BÖGL a KRÝSL, k.s., Renoirova 1051/2a, Hlubočepy, Praha 5, IČ: 26374919, zdejšímu silničnímu správnímu úřadu žádost o stanovení přechodné úpravy provozu na pozemních komunikacích, na úsecích silnic III/17719, v úseku Mladý Smolivec – Dožice, silnice II/177 v úseku Mladý Smolivec - Radošice, silnice III/17718 v úseku Radošice - Čížkov, silnice III/19112 v úseku Čížkov – Dožice, silnice II/191 v osadě Dožice, silnice III/17720 v osadě Budislavice Důvodem je uzavírka a oprava silnice III/17719 v úseku Mladý Smolivec – Dožice.

V souladu s § 77 odst. 2 písm. b) zákona o provozu na pozemních komunikacích se k návrhu stanovení přechodné úpravy provozu na pozemních komunikacích dne 14.07.2017 souhlasně vyjádřil příslušný policejní orgán, pod č.j. KRPP-107773-2/ČJ-2017-031106-48.

Správní úřad na základě těchto podkladů vydává opatření obecné povahy v souladu s § 77 odst. 5 zákona o provozu na pozemních komunikacích.

### **P o u č e n í**

Podle § 173 odst. 2 správního řádu proti opatření obecné povahy nelze podat opravný prostředek. Podle § 174 odst. 2 správního řádu lze soulad opatření obecné povahy posoudit v přezkumném řízení.

Podle § 77 odst. 5 zákona o provozu na pozemních komunikacích nabývá přechodná úprava provozu účinnosti pátým dnem po vyvěšení.

**Mgr. Jiří Bešta**  
vedoucí odboru dopravy

otisk úředního razítka

**Musí být vyvěšeno nejméně po dobu 5 dnů.**

**Bude zveřejněno též způsobem umožňujícím dálkový přístup.**

Vyvěšeno dne:

Sejmuto dne:

Podpis a razítko orgánu, který potvrzuje vyvěšení písemnosti na úřední desce a její sejmutí z úřední desky. Potvrzenou písemnost po sejmutí vraťte vydávajícímu orgánu.

Obdrží (účastníci – do vlastních rukou):

- Značky Plzeň s.r.o., Drahotínská 607, Kaznějov
- Správa a údržba silnic PK, p.o., Škroupova 18, 306 13 Plzeň
- Obec Mladý Smolivec, Mladý Smolivec 95, 335 01 Nepomuk

Dotčené orgány:

- Policie ČR, Krajské ředitelství policie Plzeňského kraje, územní odbor Plzeň-venkov, dopravní inspektorát (KRPP-107773-2/ČJ-2017-031106-48)


Úřady pro vyvěšení vyhlášky:

- Městský úřad Nepomuk, náměstí Augustina Němejce 63, 335 01 Nepomuk
- Obecní úřad Mladý Smolivec, Mladý Smolivec 95, 335 01 Nepomuk

Na vědomí:

- Krajský úřad Plzeňského kraje, odbor dopravy a SH
- Obec Čížkov, Čížkov 28, 335 64 Čížkov
- ČSAD Autobusy Plzeň, a. s., V Malé Doubravce 27, 312 78 Plzeň
- vlastní k založení

# PŘÍLOHA Č.2 NÁVRH OBJÍZDNÉ TRASY

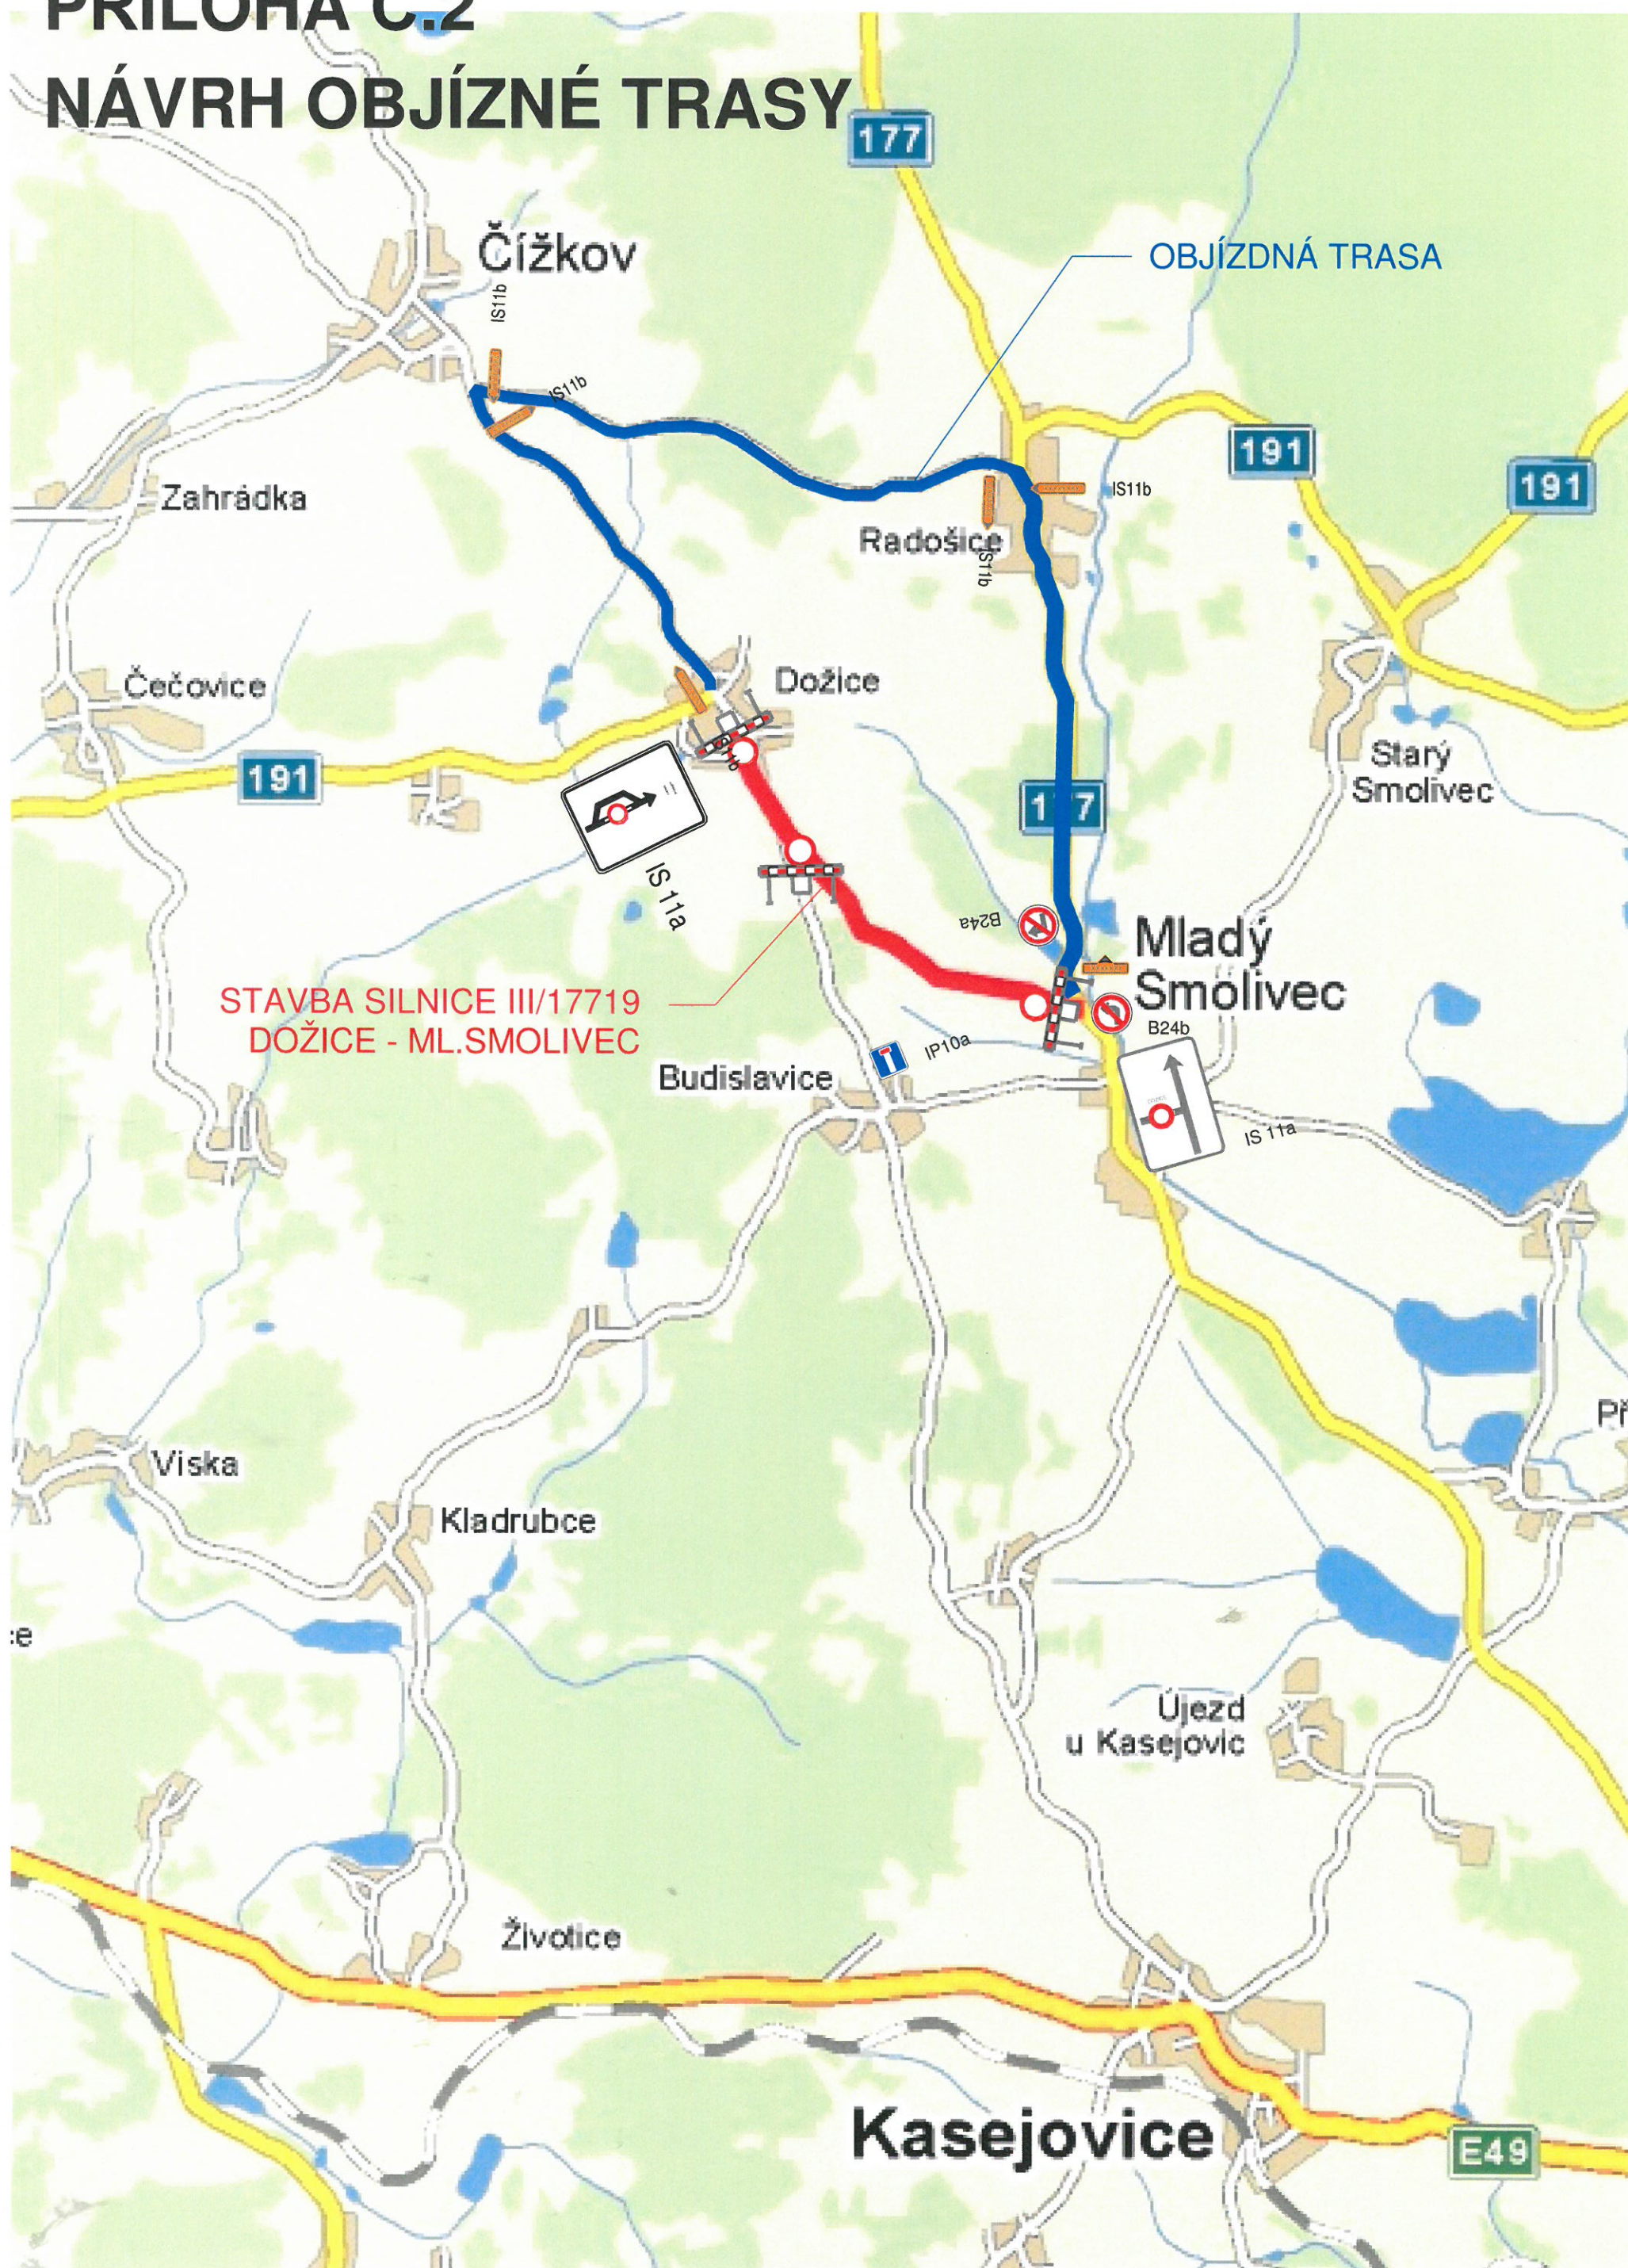

# PŘÍLOHA Č.1

## SCHÉMA PRACOVNÍHO MÍSTA

### M 1 : 500

