



Váš dopis:

Spisová značka:

Číslo jednací:

Datum:

SZ MeUPB 26899/2020

MeUPB 57341/2020/SOSH/Paz

01.07.2020

3K značky s.r.o.

Jiráskova 1519/8

251 01 Říčany u Prahy

Vyřizuje:

E-mail:

Telefon:

Mgr. Petra Pazderková

petra.pazderkova@pribram.eu

318 402 528

Oznámení veřejnou vyhláškou

opatření obecné povahy

2. doplnění stanovení přechodné úpravy provozu

Městský úřad Příbram, Samostatné oddělení silničního hospodářství, jako příslušný silniční správní úřad dle ust. § 124 odst. 6 zákona č. 361/2000 Sb., o provozu na pozemních komunikacích a o změnách některých zákonů (zákon o silničním provozu), ve znění pozdějších předpisů (dále jen „zákon o silničním provozu“), v platném znění a podle ust. § 171 a ust. § 173 zákona č. 500/2004 Sb. (správní řád), na základě posouzení žádosti o 2. doplnění stanovení přechodné úpravy provozu podané dne 20.06.2020 žadatelem **3K značky s.r.o.**, IČO: 25056271, Jiráskova 1519/8, Říčany, 251 01 Říčany u Prahy (dále jen „žadatel“) a po projednání s dotčeným orgánem Policie ČR,

vydává opatření obecné povahy,

kterým se **doplňuje opatření obecné povahy**, vydané Samostatným oddělením silničního hospodářství Městského úřadu Příbram pod č.j. MeUPB 26899/2020/SOSH/Paz ze dne 23.03.2020, následovně:

1. Změna termínu těchto etap uzavírek:

Etapa 1a) 01.04. – 06.07.2020

Etapa 1b) 07.07. – 26.11.2020

Etapa 2) 07.07. – 26.11.2020

2. Důvod úprav: sloučení etap

Odůvodnění:

Dne 20.06.2020 Samostatné oddělení silničního hospodářství Městského úřadu Příbram obdrželo od žadatele žádost o 2. doplnění přechodné úpravy provozu stanovené opatřením obecné povahy č.j. MeUPB 26899/2020/SOSH/Paz ze dne 23.03.2020 pro opravu povrchu silnice č. II/191 v úseku od hranice s Plzeňským krajem k obci Voltuš s úplnou uzavírkou a objízdnou trasou, v období 01.04. – 30.11.2020. Důvodem druhého doplnění je sloučení dvou etap uzavírek.

Postupem podle § 77 odst. 5 zákona o silničním provozu, jde-li o stanovení přechodné úpravy provozu na pozemních komunikacích, nedoručuje příslušný správní úřad návrh opatření obecné povahy a nevyzývá dotčené osoby k podávání připomínek nebo námitek.

Žádost byla řádně projednána s dotčeným orgánem Policií ČR, Krajské ředitelství Středočeského kraje, Dopravní inspektorát Příbram, pod č.j. KRPS-58708-1/ČJ-2020-0111, příloha č. 2 ze dne 09.06.2020.

K žádosti bylo doloženo také souhlasné vyjádření Krajské správy a údržby silnic Středočeského kraje, jakožto správce a zástupce vlastníka dotčené silnice II. třídy, pod č.j. 2864/20/KSÚS/BNT/PAP-415-457 ze dne 18.06.2020.

Po projednání a zjištění, že povolená úprava v dopravní situaci je z veřejného zájmu únosná, oznamuje na základě výše uvedeného Samostatné oddělení silničního hospodářství Městského úřadu Příbram veřejnou vyhláškou opatření obecné povahy, kterým se stanovuje 2. doplnění přechodné úpravy provozu dle schváleného dopravně inženýrského opatření.

Poučení o opravném prostředku:

Proti opatření obecné povahy dle § 173 odst. 2 zákona č. 500/2004 Sb. (správní řád), nelze podat opravný prostředek. Ve smyslu ustanovení § 101a – 101d zákona č. 150/2002 Sb. (soudní řád správní), je možný přezkum u soudu.

Opatření obecné povahy nabývá účinnosti pátým dnem po vyvěšení.

„otisk úředního razítka“

Mgr. Petra Pazderková
Referent Samostatného oddělení silničního hospodářství

Toto opatření obecné povahy – 2. doplnění stanovení přechodné úpravy provozu musí být vyvěšeno na úřední desce Městského úřadu Příbram a níže uvedených měst a obcí po dobu 15 dnů.

Vyvěšeno dne:

Sejmuto dne:

Razítko, podpis orgánu, který potvrzuje vyvěšení a sejmutí oznámení.

Příloha:
Odsouhlasená situace dopravního značení (DIO)

Doručí se:

Městský úřad Příbram – k vyvěšení na úřední desce

Žadatel: 3K značky s.r.o., Jiráskova 1519/8, Říčany, 251 01 Říčany u Prahy

Dotčený orgán: Krajské ředitelství policie Středočeského kraje, Na Baních 1535, Zbraslav, 156 00 Praha 5 – Dopravní inspektorát Příbram

Účastníci řízení:

Krajská správa a údržba silnic Středočeského kraje, příspěvková organizace Zborovská 81/11, Smíchov, 150 00 Praha 5

ČNES dopravní stavby, a.s. Milady Horákové 2764, Kročehlavy, 272 01 Kladno 1

S povinností bezodkladného vyvěšení na úřední desce podle ustanovení § 25 odst. 3 správního řádu a žádostí o zpětné zaslání dokumentu s potvrzením o vyvěšení po dobu 15 dní:

Město Rožmitál pod Třemšínem, Náměstí 8, 262 42 Rožmitál pod Třemšínem

Obec Hvožďany, Hvožďany 80, 262 44 Hvožďany

Obec Mladý Smolivec, Mladý Smolivec 95, 335 01 Nepomuk 1


Obec Volenice, Bubovice 26, Volenice, 262 72 Březnice

Město Březnice, Náměstí 11, 262 72 Březnice

Co: spis

Za správnost vyhotovení odpovídá: Mgr. Petra Pazderková

Mgr. Petra Pazderková

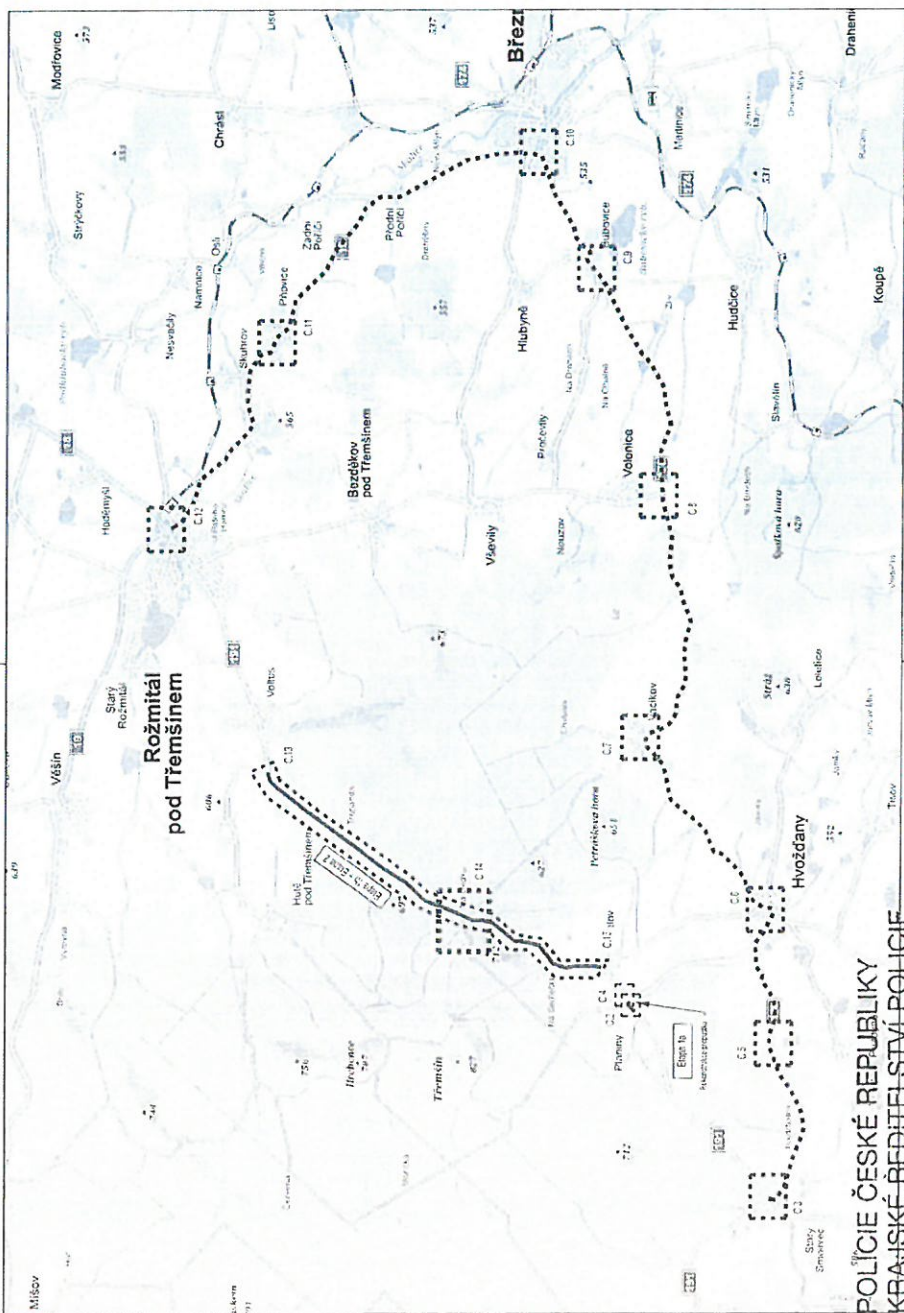

Uzavřené úseky
Objíždná trasa

Uplatnění územní agendy je podmíněno tímto souhlasem. Přesnou územní agendu musí zpracovat a schválit příslušný úřad.

INVESTOR	KSUS Středočeského kraje	AKCE	II/191 ROŽMITÁL POD TŘEMŠÍNEM - HR. KRAJE
KRAJ	Středočeský kraj	PŘÍLOHA	Etapa 1 + 1b + 2 - Přehled objížděné trasy
PROJEKTANT	OBEC Rožmitál p. Třemšínem, Vojtěch Mlýnský	VYPRACOVAL	Ing. Jan Vaněk
	3K ZNACKY s.r.o.	FORMÁT A4	1 x A4
	Hřdešská 1519, 251 01 Říčany	datum	1/2020
	tel.: +420 323 601 237	MSRPN	1,750
	www.3kznacky.cz		
			C1

POLICIE ČESKÉ REPUBLIKY
KRAJSKÉ ŘEDITELSTVÍ POLICIE
STŘEDOČESKÉHO KRAJE

DOPRAVNÍ INSPEKTORÁT PŘÍBRAM
261 23 PŘÍBRAM V. ŽEŽICKÁ 498

9.6.2020

Doplněna příloha č. 2 k č. KRPS-58708-1 / ČJ-20.00-0111.06
Počet listů: 5

por. Mgr. Lucie Valčíková





Objíždná trasa


Uplatnění součástí: součástí projektu je i část stavebního územního plánu, který je součástí územního plánu. Pro více informací kontaktujte: www.3kzraby.cz

INVESTOR	KSUS Středočeského kraje	AKCE	II/191 ROZMÍTAL POD TRÉMSÍNEM - IIR-KRAJE
KRAJ	Středočeský kraj	PRŮLOHA	Etapa 1 + 1b + 2 - situace DIO ROZMÍTAL POD TRÉMSÍNEM
DMC	Rožmítal p. Trémsín/Volůš; Wytě	VYPRACOVAV	Ing. Jan Váňek
PROJEKTANT	3K ZNAČKY s.r.o.	FORMÁT A4	1 x A4
	Jiráskova 1519, 251 01 Říčany	DATAUM	1/2020
	tel.: +420 323 501 237	MĚŘITVO	1:750
	www.3kzraby.cz		
			C.12

POLICIE ČESKÉ REPUBLIKY
 KRAJSKÉ ŘEDITELSTVÍ POLICIE
 STŘEDOČESKÉHO KRAJE
 DOPRAVNÍ INSPEKTORÁT PŘÍBRAM
 261 23 PŘÍBRAM V. ŽEZICKÁ 498



Jan Holcman

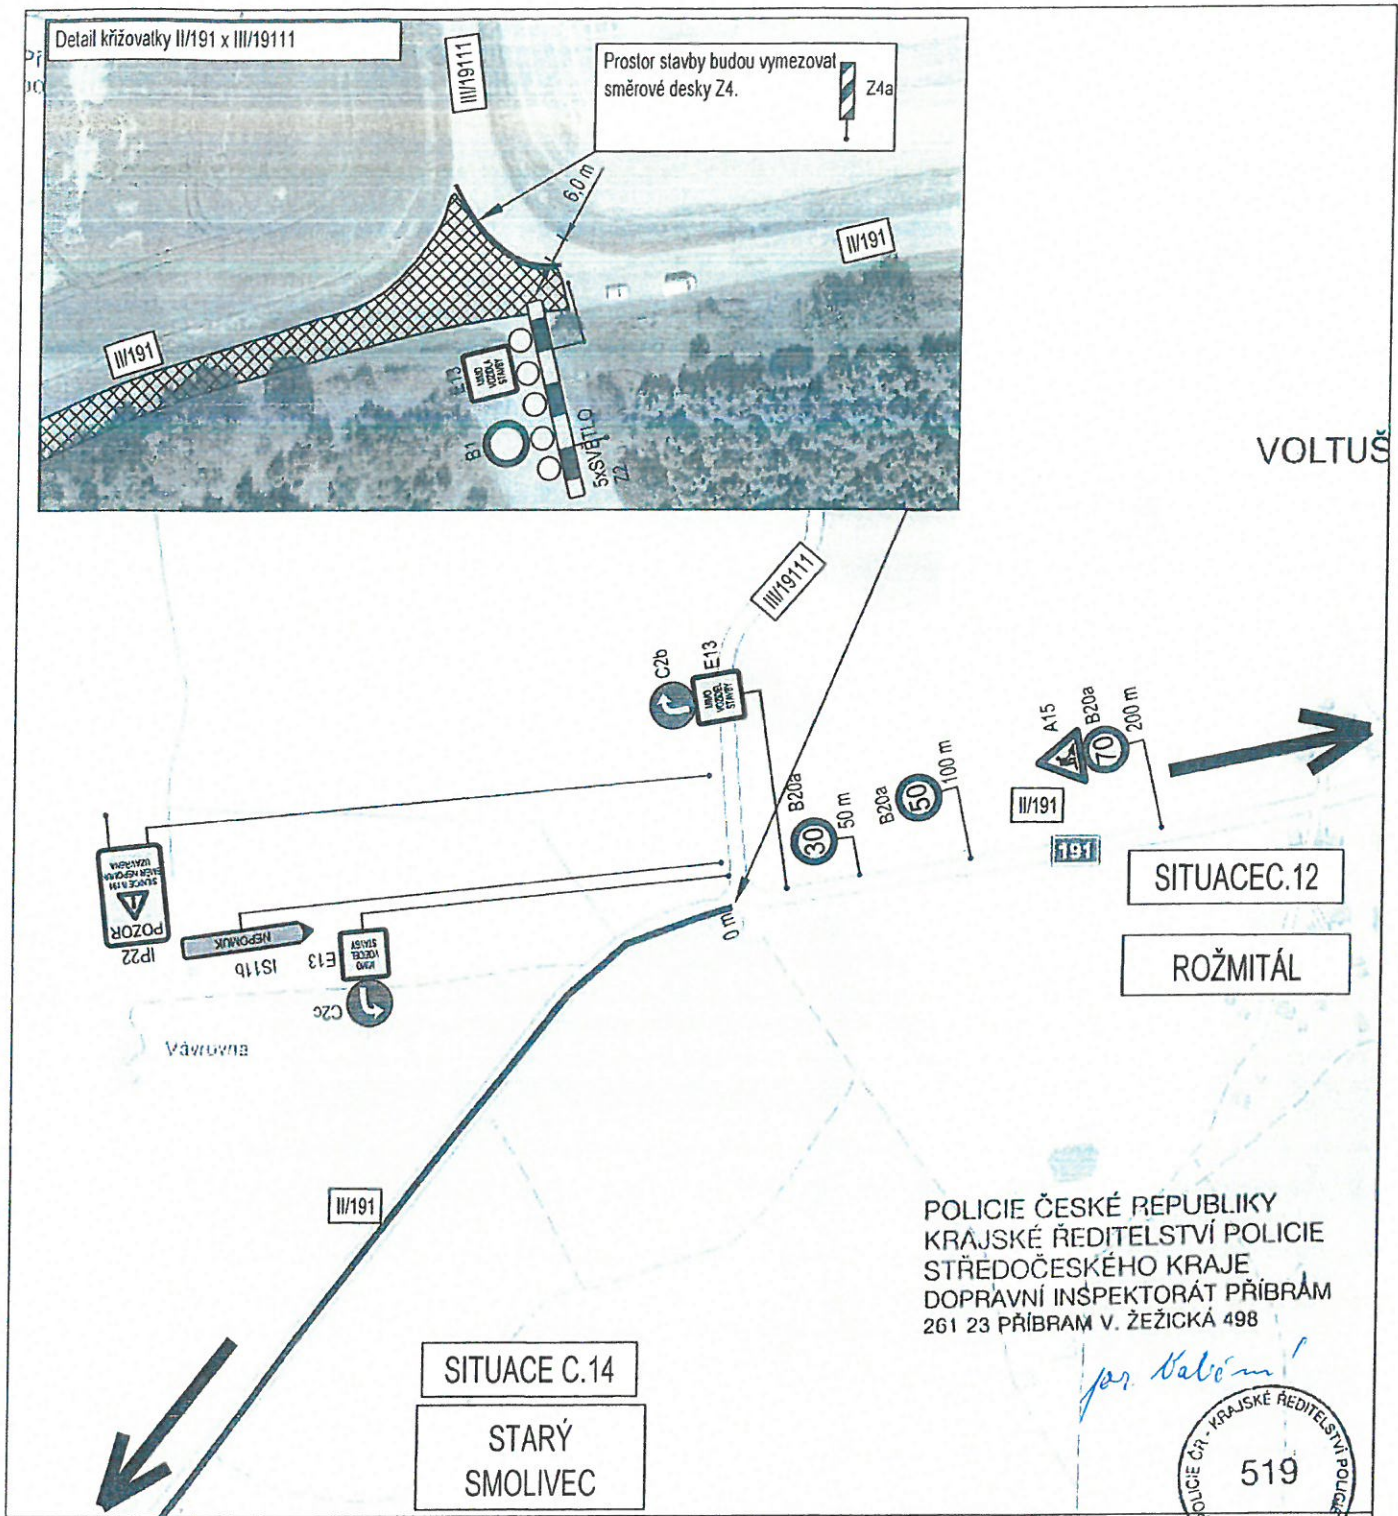


POLICIE ČESKÉ REPUBLIKY
 KRAJSKÉ ŘEDITELSTVÍ POLICIE
 STŘEDOČESKÉHO KRAJE
 DOPRAVNÍ INSPEKTORÁT PŘÍBRAM
 261 23 PŘÍBRAM V. ŽEŽICKÁ 498

Jan Valenta
 POLICIE ČR - KRAJSKÉ ŘEDITELSTVÍ POLICIE
 STŘEDOČESKÉHO KRAJE
 519

Umístění nového dopravního značení je pouze orientační. Přesné umístění určí odpovědná osoba dle místních poměrů.
 Zdroj mapového podkladu: mapy.cz


INVESTOR:	KSÚS Středočeského kraje	AKCE:	II/191 ROŽMITÁL POD TŘEMŠÍNEM - HR.KRAJE	
KRAJ:	Středočeský kraj	PŘÍLOHA:	Etapa 1b + 2- situace DIO VOLTUŠ X HUTĚ	
OBEC:	Rožmitál p.T.;Roželov;Voltuš;Mýta	VYPRACOVAL:	Ing. Jan Vaněk	KOPIE Č.:
PROJEKTANT:	3K ZNAČKY s.r.o. Jiráskova 1519, 251 01 Říčany tel.: +420 323 601 237 www.3kznacky.cz	FORMÁT A4:	1 x A4	PŘÍLOHA Č.: C.13
		DATUM:	1/2020	
		MĚŘÍTKO:	1:750	


KOPIROVÁNÍ A ROZMNOŽOVÁNÍ POUZE PO PŘEDCHOZÍM SOUHLASU 3K ZNAČKY s.r.o.

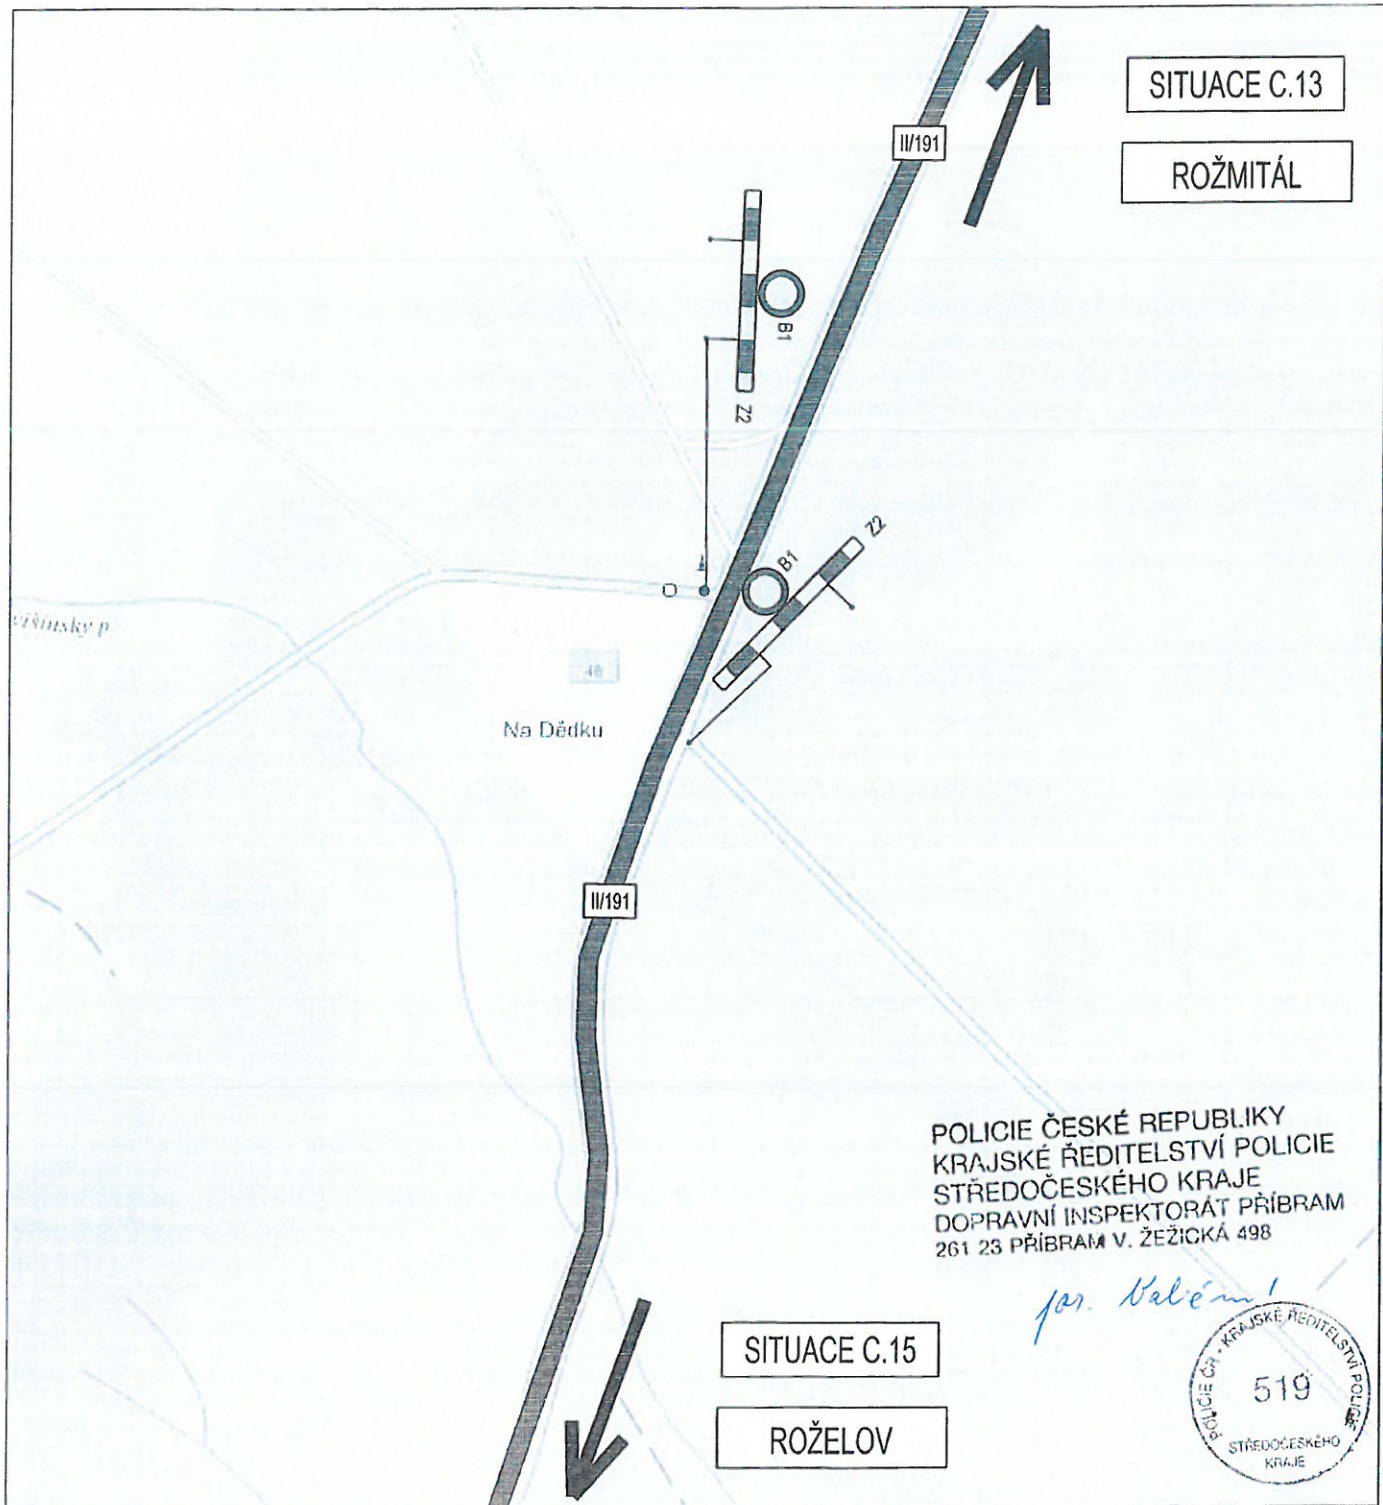

Umístění nového dopravního značení je pouze orientační. Přesné umístění určí odpovědná osoba dle místních poměrů.


Zdroj mapového podkladu: mapy.cz

INVESTOR:	KSÚS Středočeského kraje	AKCE:	II/191 ROŽMITÁL POD TŘEMŠÍNEM - HR.KRAJE		
KRAJ:	Středočeský kraj	PŘÍLOHA:	Etapa 1b - situace DIO NA DĚDKU II		
OBEC:	Rožmitál p.T;Roželov;Voltuš;Mýta				
PROJEKTANT:	3K ZNAČKY s.r.o. Jiráskova 1519, 251 01 Říčany tel.: +420 323 601 237 www.3kznacky.cz	VYPRACOVAL:	Ing. Jan Vaněk	KOPIE Č.:	PŘÍLOHA Č.:
		FORMÁT A4:	1 x A4		C.14
		DATUM:	1/2020		
		MĚŘÍTKO:	1:750		
KOPÍROVÁNÍ A ROZMNOŽOVÁNÍ POUZE PO PŘEDCHOZÍM SOUHLASU 3K ZNAČKY s.r.o.					

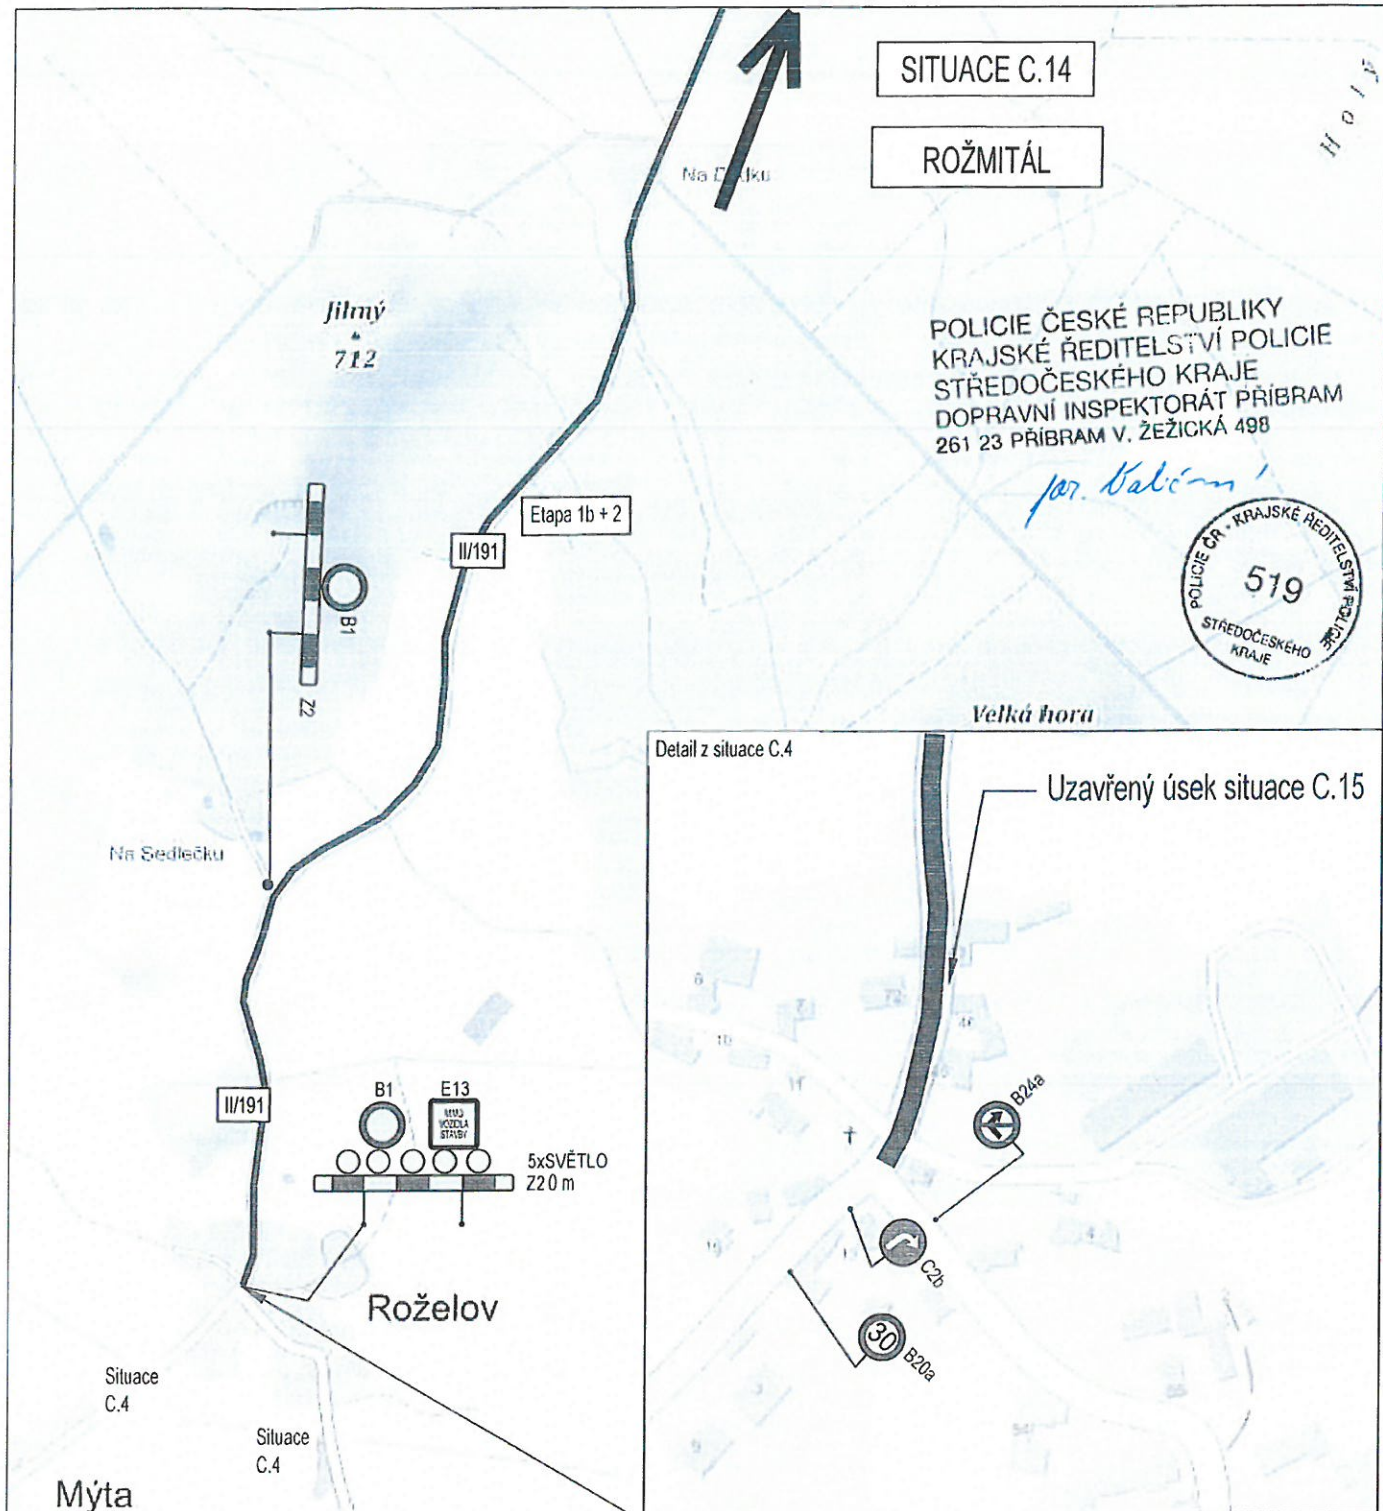

Umístění nového dopravního značení je pouze orientační. Přesné umístění určí odpovědná osoba dle místních poměrů.

Zdroj mapového podkladu: mapy.cz

INVESTOR:	KSÚS Středočeského kraje	AKCE:	II/191 ROŽMITÁL POD TŘEMŠÍNEM - HR.KRAJE		
KRAJ:	Středočeský kraj	PŘÍLOHA:	Etapa 1b + 2 - situace DIO NA DĚDKU I		
OBEC:	Rožmitál p.T.;Roželov;Voltuš;Mýta				
PROJEKTANT:	3K ZNAČKY s.r.o. Jiráskova 1519, 251 01 Říčany tel.: +420 323 601 237 www.3kznacky.cz	VYPRACOVAL:	Ing. Jan Vaněk	KOPIE Č.:	PŘÍLOHA Č.:
		FORMÁT A4:	1 x A4		C.15
		DATUM:	1/2020		
		MĚŘÍTKO:	1:750		
KOPÍROVÁNÍ A ROZMNOŽOVÁNÍ POUZE PO PŘEDCHOZÍM SOUHLASU 3K ZNAČKY s.r.o.					