

O z n á m e n í

č. 3/2017


Obec Mladý Smolivec v souladu s § 39 odst. 1 zákona 128/2000 Sb. zveřejňuje:

- **záměr směny pozemků v k. ú. Radošice p.č. 62/2 KN vzniklý GP 154-101/2017 o výměře 232 m² za pozemek 62/4 KN vzniklý GP 154-101/2017 o výměře 262 m² a doplatek za rozdíl m² ve výši 30 Kč/m² a náklady na zaměření ve výši 2375 Kč**

Vyvěšeno: 15. 11. 2017

Sejmuto:

Eva Kubová

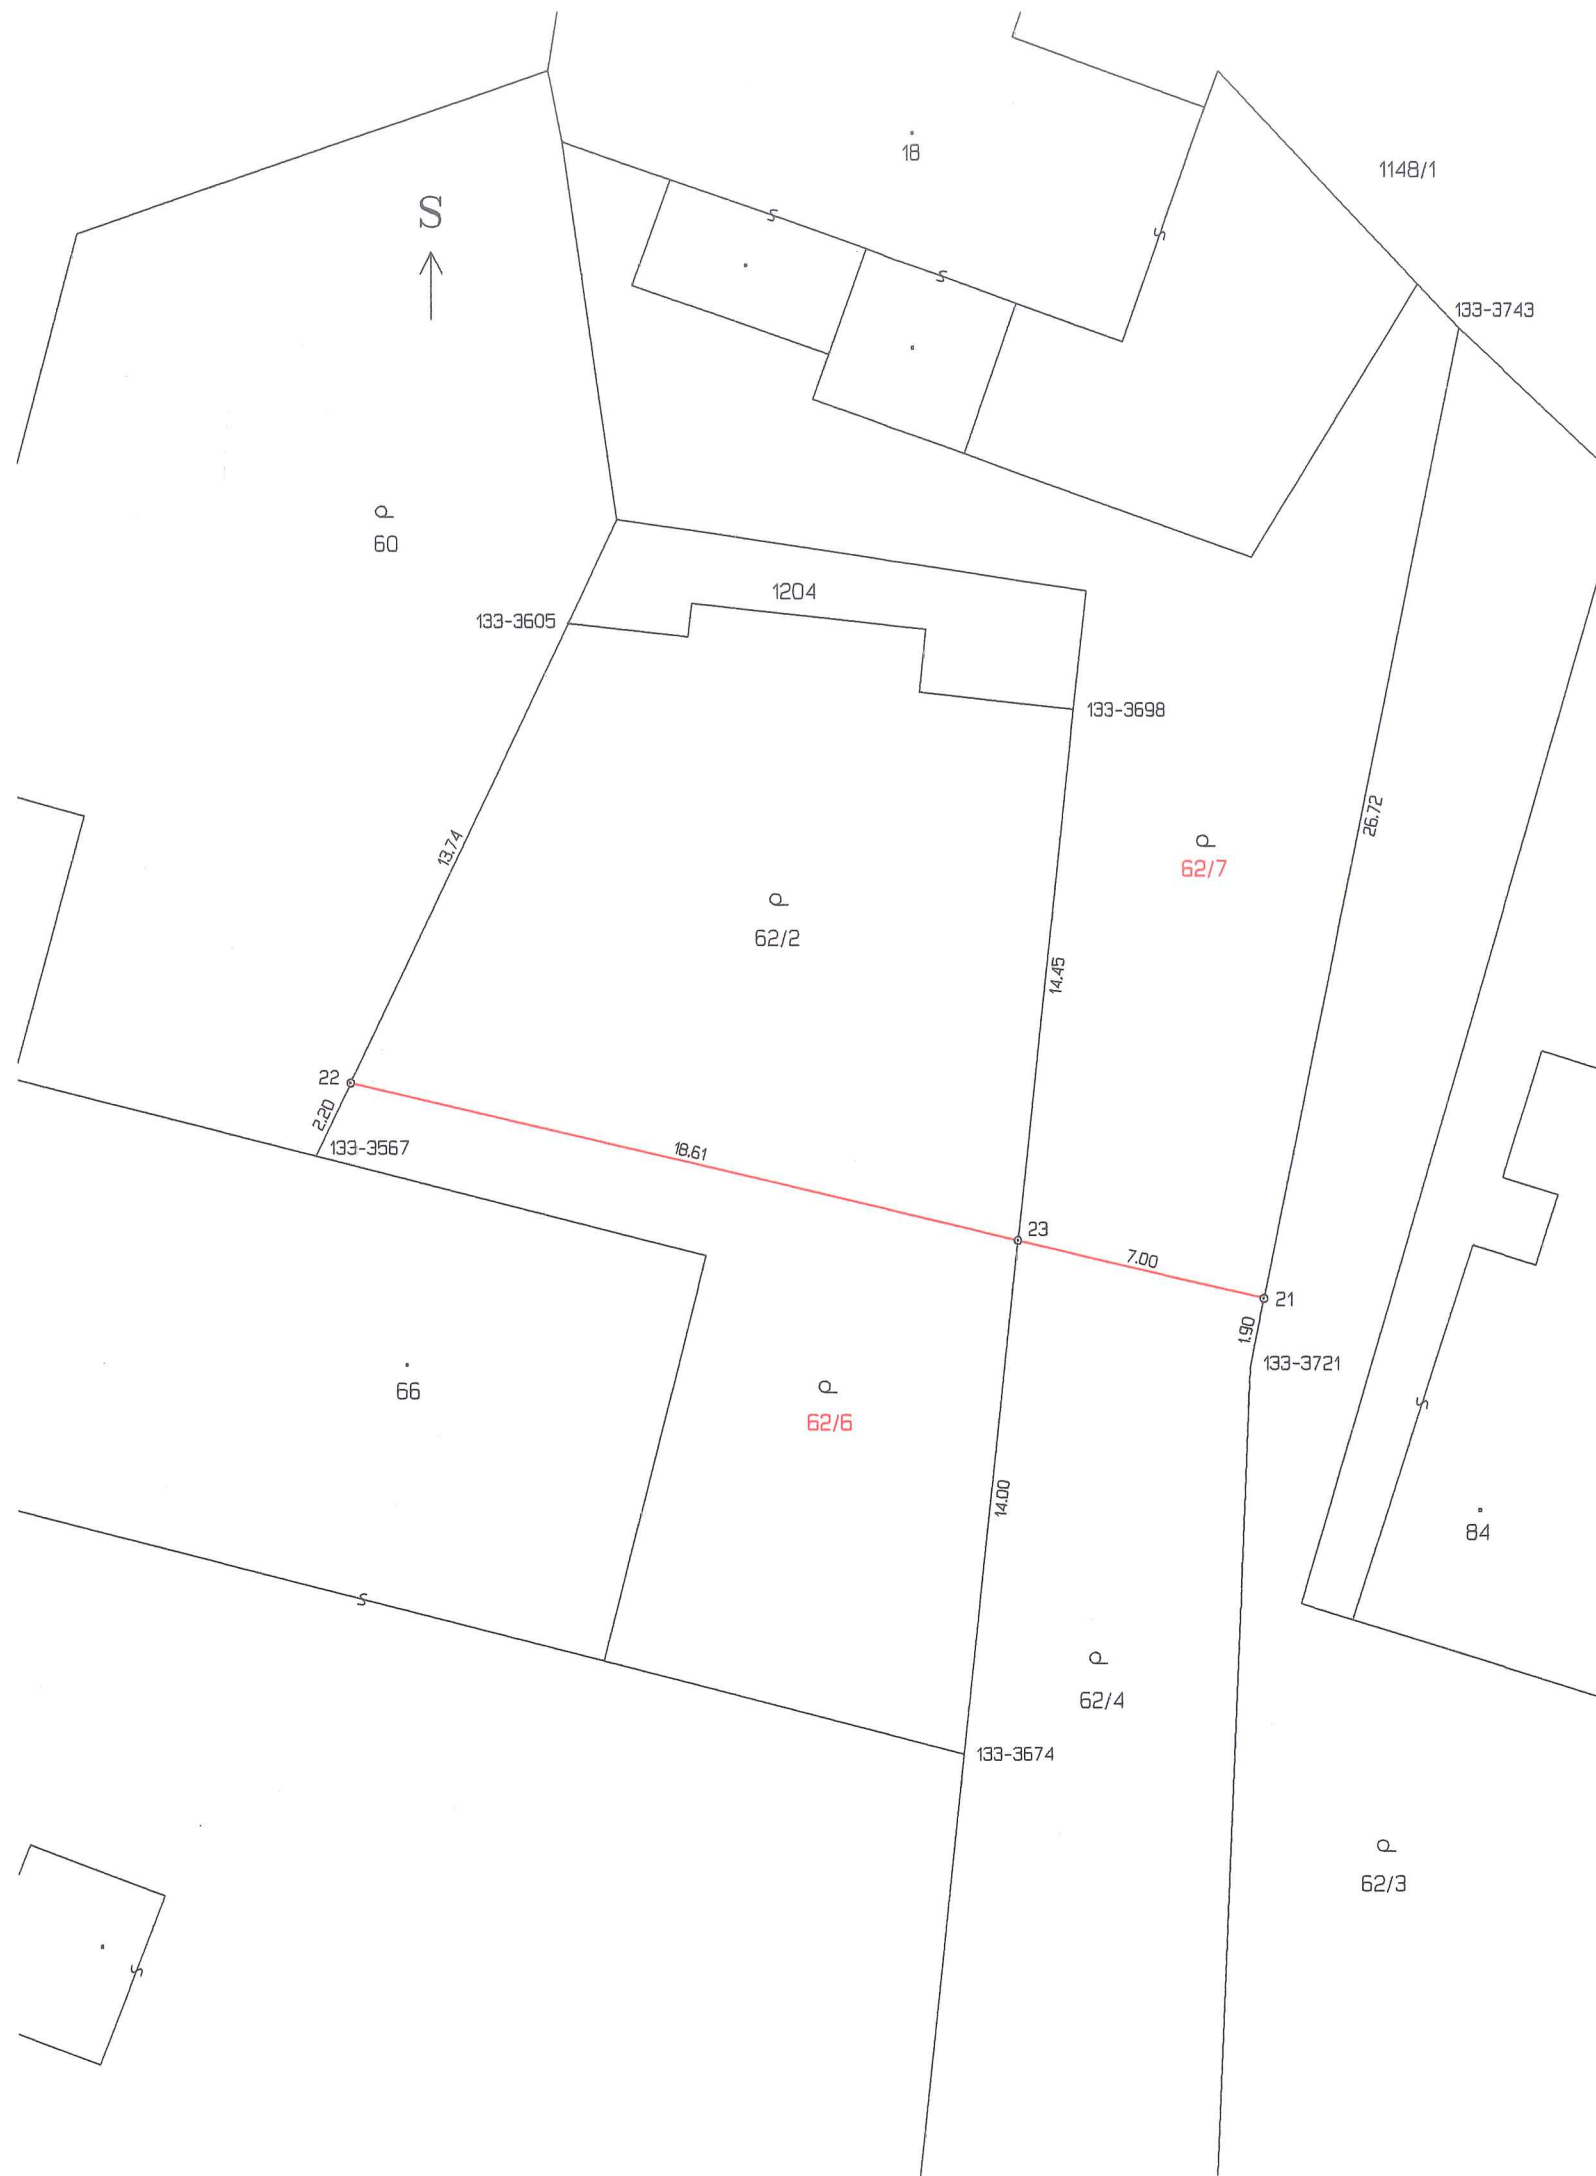

VÝKAZ DOSAVADNÍHO A NOVÉHO STAVU ÚDAJŮ KATASTRU NEMOVITOSTÍ													
Dosavadní stav					Nový stav								
Označení pozemku parc. číslem	Výměra parcely		Druh pozemku Způsob využití	Označení pozemku parc. číslem	Výměra parcely		Druh pozemku Způsob využití	Typ stavby	Způsob určení výměry	Porovnání se stavem evidence právních vztahů			
	ha	m ²			ha	m ²				Díl přechází z pozemku označeného v katastru nemovitostí	Číslo listu vlastnictví	Výměra dílu	
						ha	m ²						
62/2	3	81	zahrada	62/2	2	32	zahrada		0	62/2	1	2	32
62/4	4	81	zahrada	62/6	1	49	zahrada		0	62/2	1	1	49
				62/4	2	62	zahrada		0	62/4	6	2	62
				62/7	2	19	zahrada		0	62/4	6	2	19
	8	62			8	62							

Výkaz údajů o bonitovaných půdně ekologických jednotkách (BPEJ) k parcelám nového stavu											
Parcelní číslo podle katastru nemovitostí		Kód BPEJ	Výměra		BPEJ na dílu parcely	Parcelní číslo podle katastru nemovitostí		Kód BPEJ	Výměra		BPEJ na dílu parcely
zjednodušené evidence	ha		m ²	zjednodušené evidence		ha	m ²				
62/2		74712	2	32	62/2						
62/4		74712	2	62	62/4						
62/6		74712	1	49	62/2						
62/7		74712	2	19	62/4						

Seznam souřadnic (S-JTSK)
Souřadnice pro zápis do KN

Číslo bodu	Y	X	Kód kv.	Poznámka
k.ú. Radošice (738492)				
133-3567	800982.04	1096974.45	8	budova označ. barvou
133-3605	800975.21	1096960.09	8	dřevěný kolík
133-3674	800964.53	1096990.61	8	dřevěný kolík
133-3698	800961.45	1096962.39	8	dřevěný kolík
133-3721	800956.69	1096980.15	8	dřevěný kolík
133-3743	800951.10	1096952.12	8	dřevěný kolík
21	800956.32	1096978.29	8	plastový mezník
22	800981.10	1096972.47	8	plastový mezník
23	800963.01	1096976.72	8	plastový mezník

GEOMETRICKÝ PLÁN pro rozdělení pozemku		Geometrický plán ověřil úředně oprávněný zeměměřický inženýr:	Stejnopis ověřil úředně oprávněný zeměměřický inženýr:
		Jméno, příjmení: Ing. Daniel Eberle	Jméno, příjmení: Ing. Daniel Eberle
		Číslo položky seznamu úředně oprávněných zeměměřických inženýrů: 2118/2001	Číslo položky seznamu úředně oprávněných zeměměřických inženýrů: 2118/2001
		Dne: 6.10.2017 Číslo: 927/2017	Dne: 17.10.2017 Číslo: 784/17
		Náležitostmi a přesností odpovídá právním předpisům.	Tento stejnopis odpovídá geometrickému plánu v elektronické podobě uloženému v dokumentaci katastrálního úřadu.
Vyhotovitel: GpS Ing. Daniel Sedivý Za Kostelem 567 Nepomuk 335 01		Katastrální úřad souhlasí s označováním parcel.	
Číslo plánu: 154-101/2017		Katastrální úřad pro Plzeňský kraj KP Plzeň-jih Sárka Pfeiferová PGP-969/2017-406 2017.10.16 09:43:17 CEST	
Okres: Plzeň-jih			
Obec: Mladý Smolivec			
Kat. území: Radošice			
Mapový list: Blovice 0-8/23 (KMD)			
Dosavadním vlastníkům pozemků byla poskytnuta možnost seznámit se v terénu s průběhem navrhovaných nových hranic, které byly označeny předepsaným způsobem: plastový mezník		Ověřený stejnopis geometrického plánu v listinné podobě.	

